


ПЛАН 1-го ЭТАЖА

Вход с внутренней автостоянки

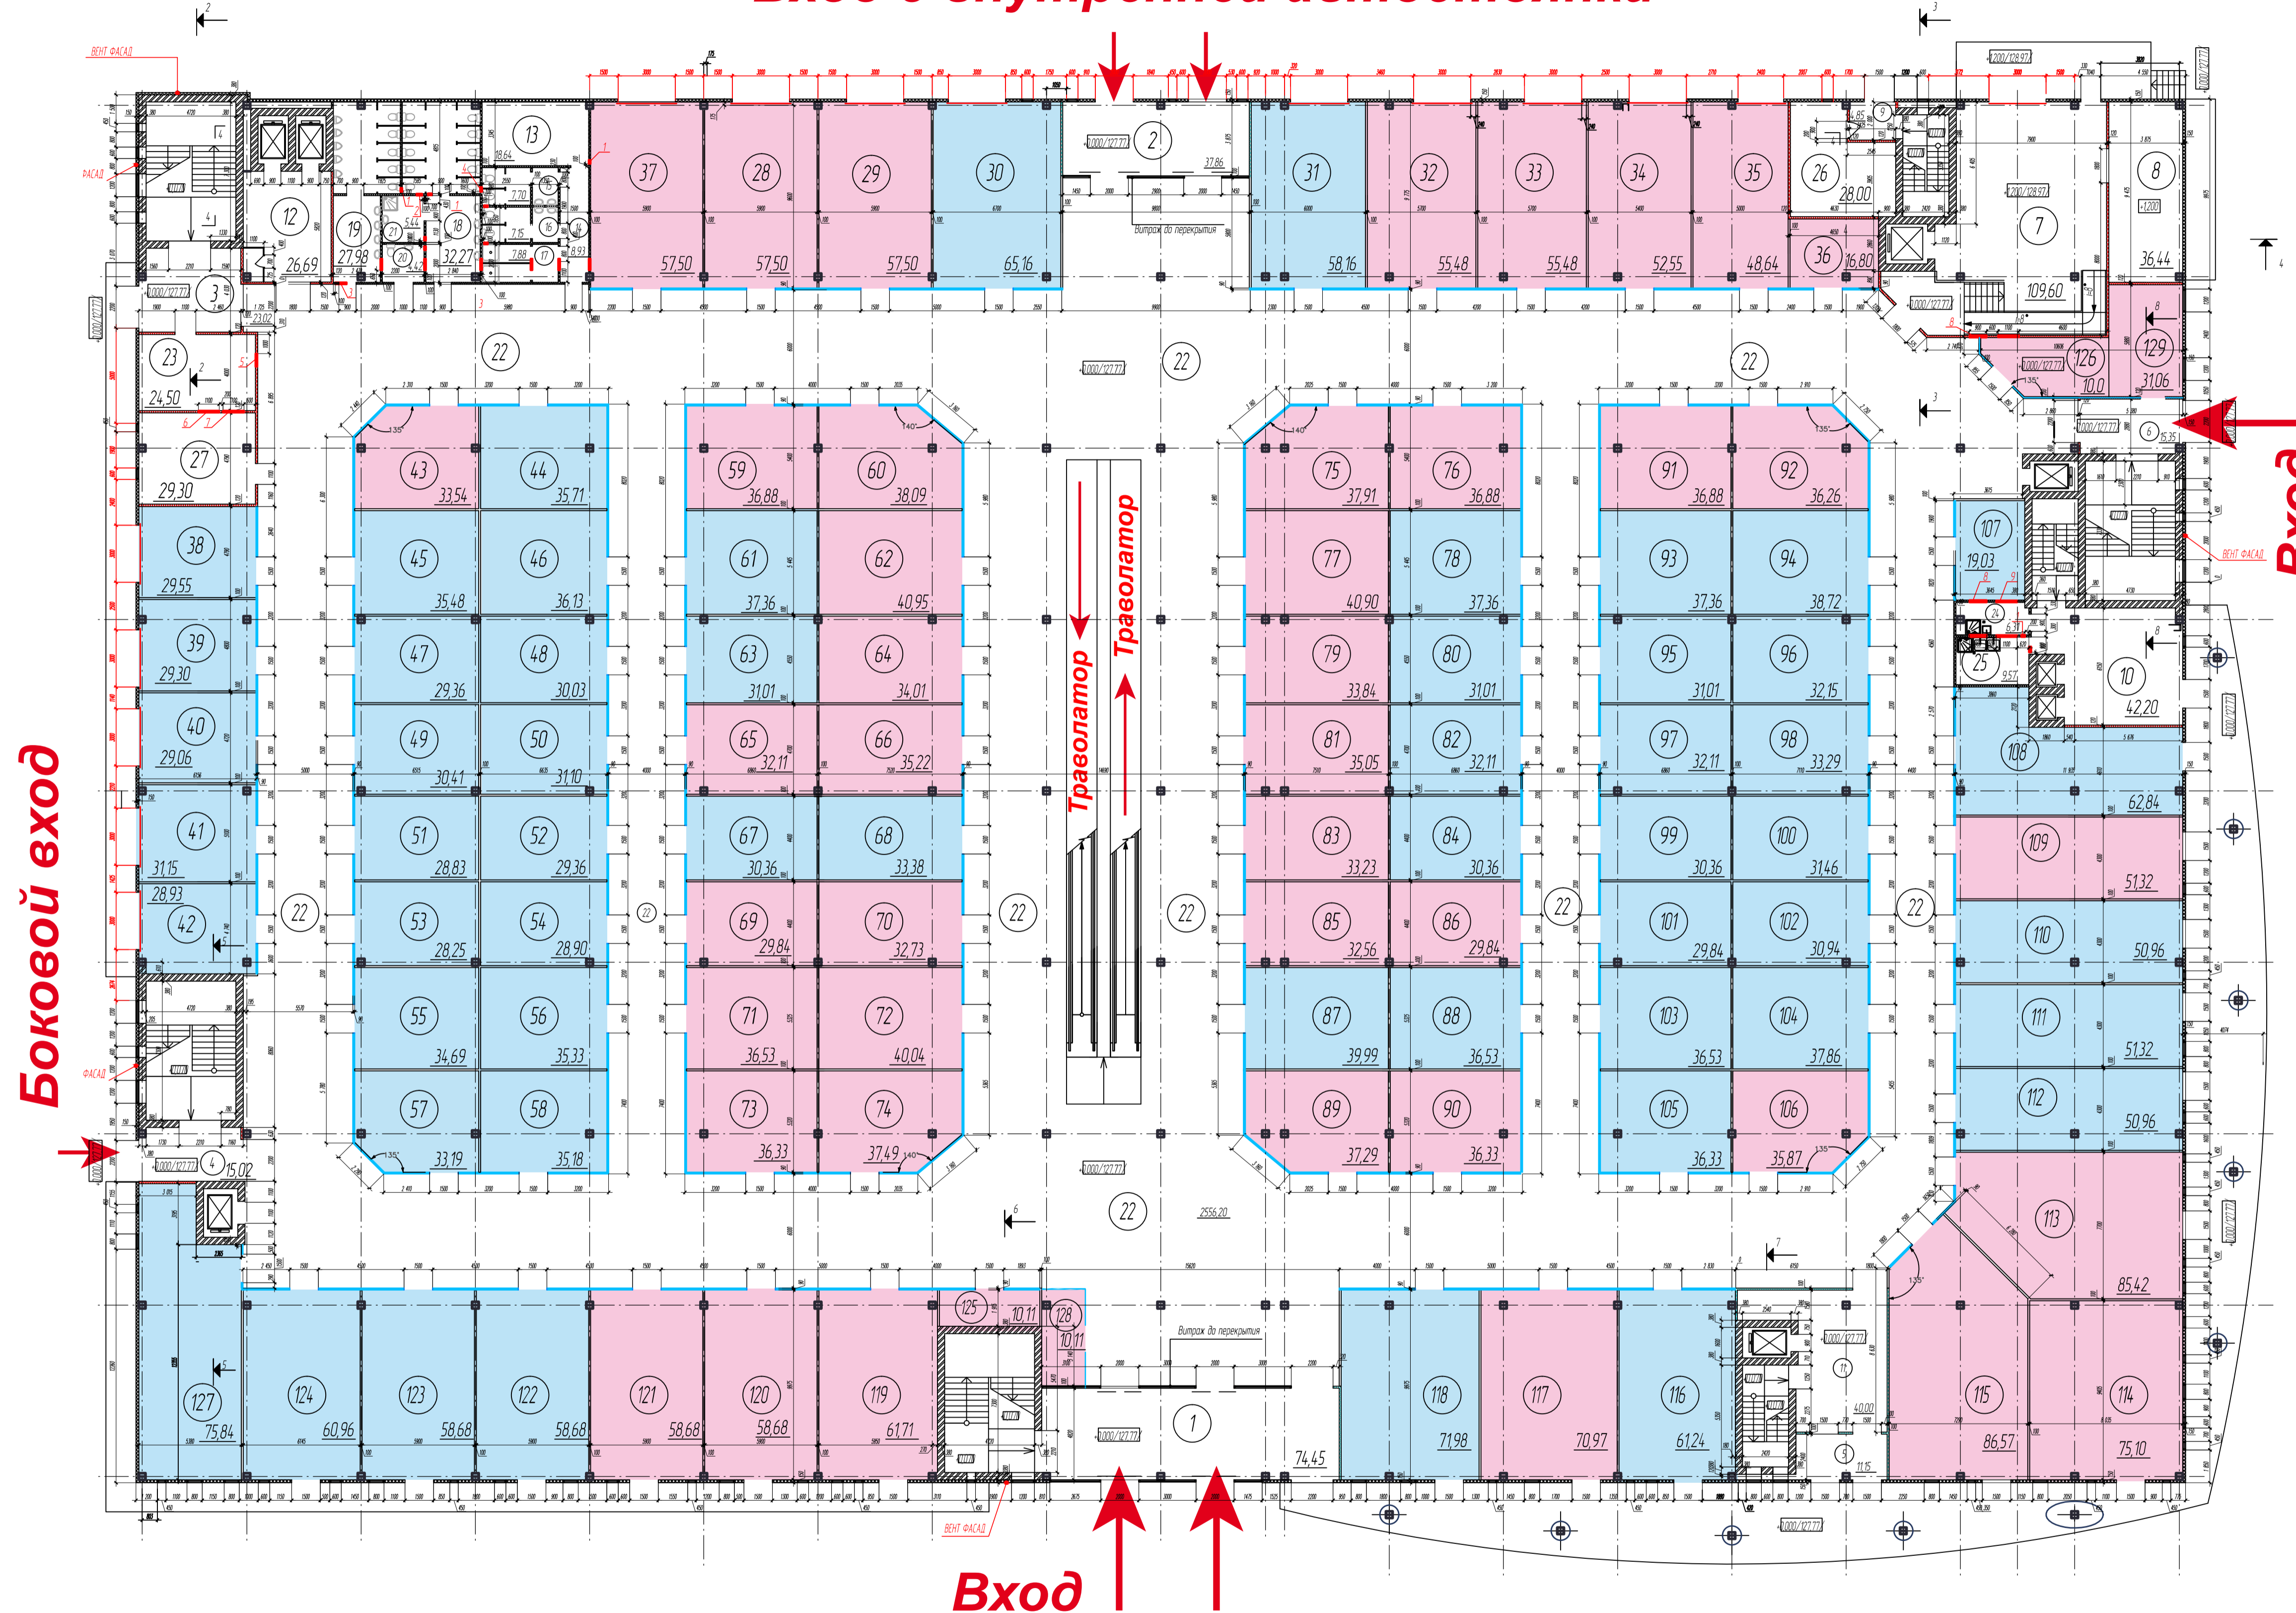

Экспликация помещений

Номер по плану	Наименование	Площадь м2
1	Тамбур	74,45
2	Тамбур	37,86
3	Тамбур	23,02
4	Тамбур	15,02
5	Тамбур	11,15
6	Тамбур	15,35
7	Помещение приемки и выдачи товаров	109,60
8	Кладова	36,44
9	Тамбур	4,85
10	Помещение приемки и выдачи товаров	42,20
11	Вестибюль	40,00
12	Лифтовый холл	26,69
13	Гардеробная персонала	18,64
14	Коридор	8,93
15	С/узел персонала (Ж)	7,70
16	С/узел персонала (М)	7,15
17	Душевая персонала	7,88
18	С/узел д/посетителей (Ж)	32,27
19	С/узел д/посетителей (М)	27,98
20	С/узел д/инвалидов	4,42
21	КУИ	5,44
22	Коридоры	2 556,20
23	ИТП. Водомерный узел	24,50
24	КУИ	6,31
25	Мясная оборотной тары	9,57
26	Электрощитовая	28,00
27	Насосная автоматического пожаротушения	29,30
	Итого деп. помещения	3 210,93
	Торговые площади	
28-127	Торговые павильоны	4 080,70
	Итого по этажу:	7 291,63

пр-т Текстильщиков

ул. Лежневская