


ПЛАН ТИПОВОГО ЭТАЖА

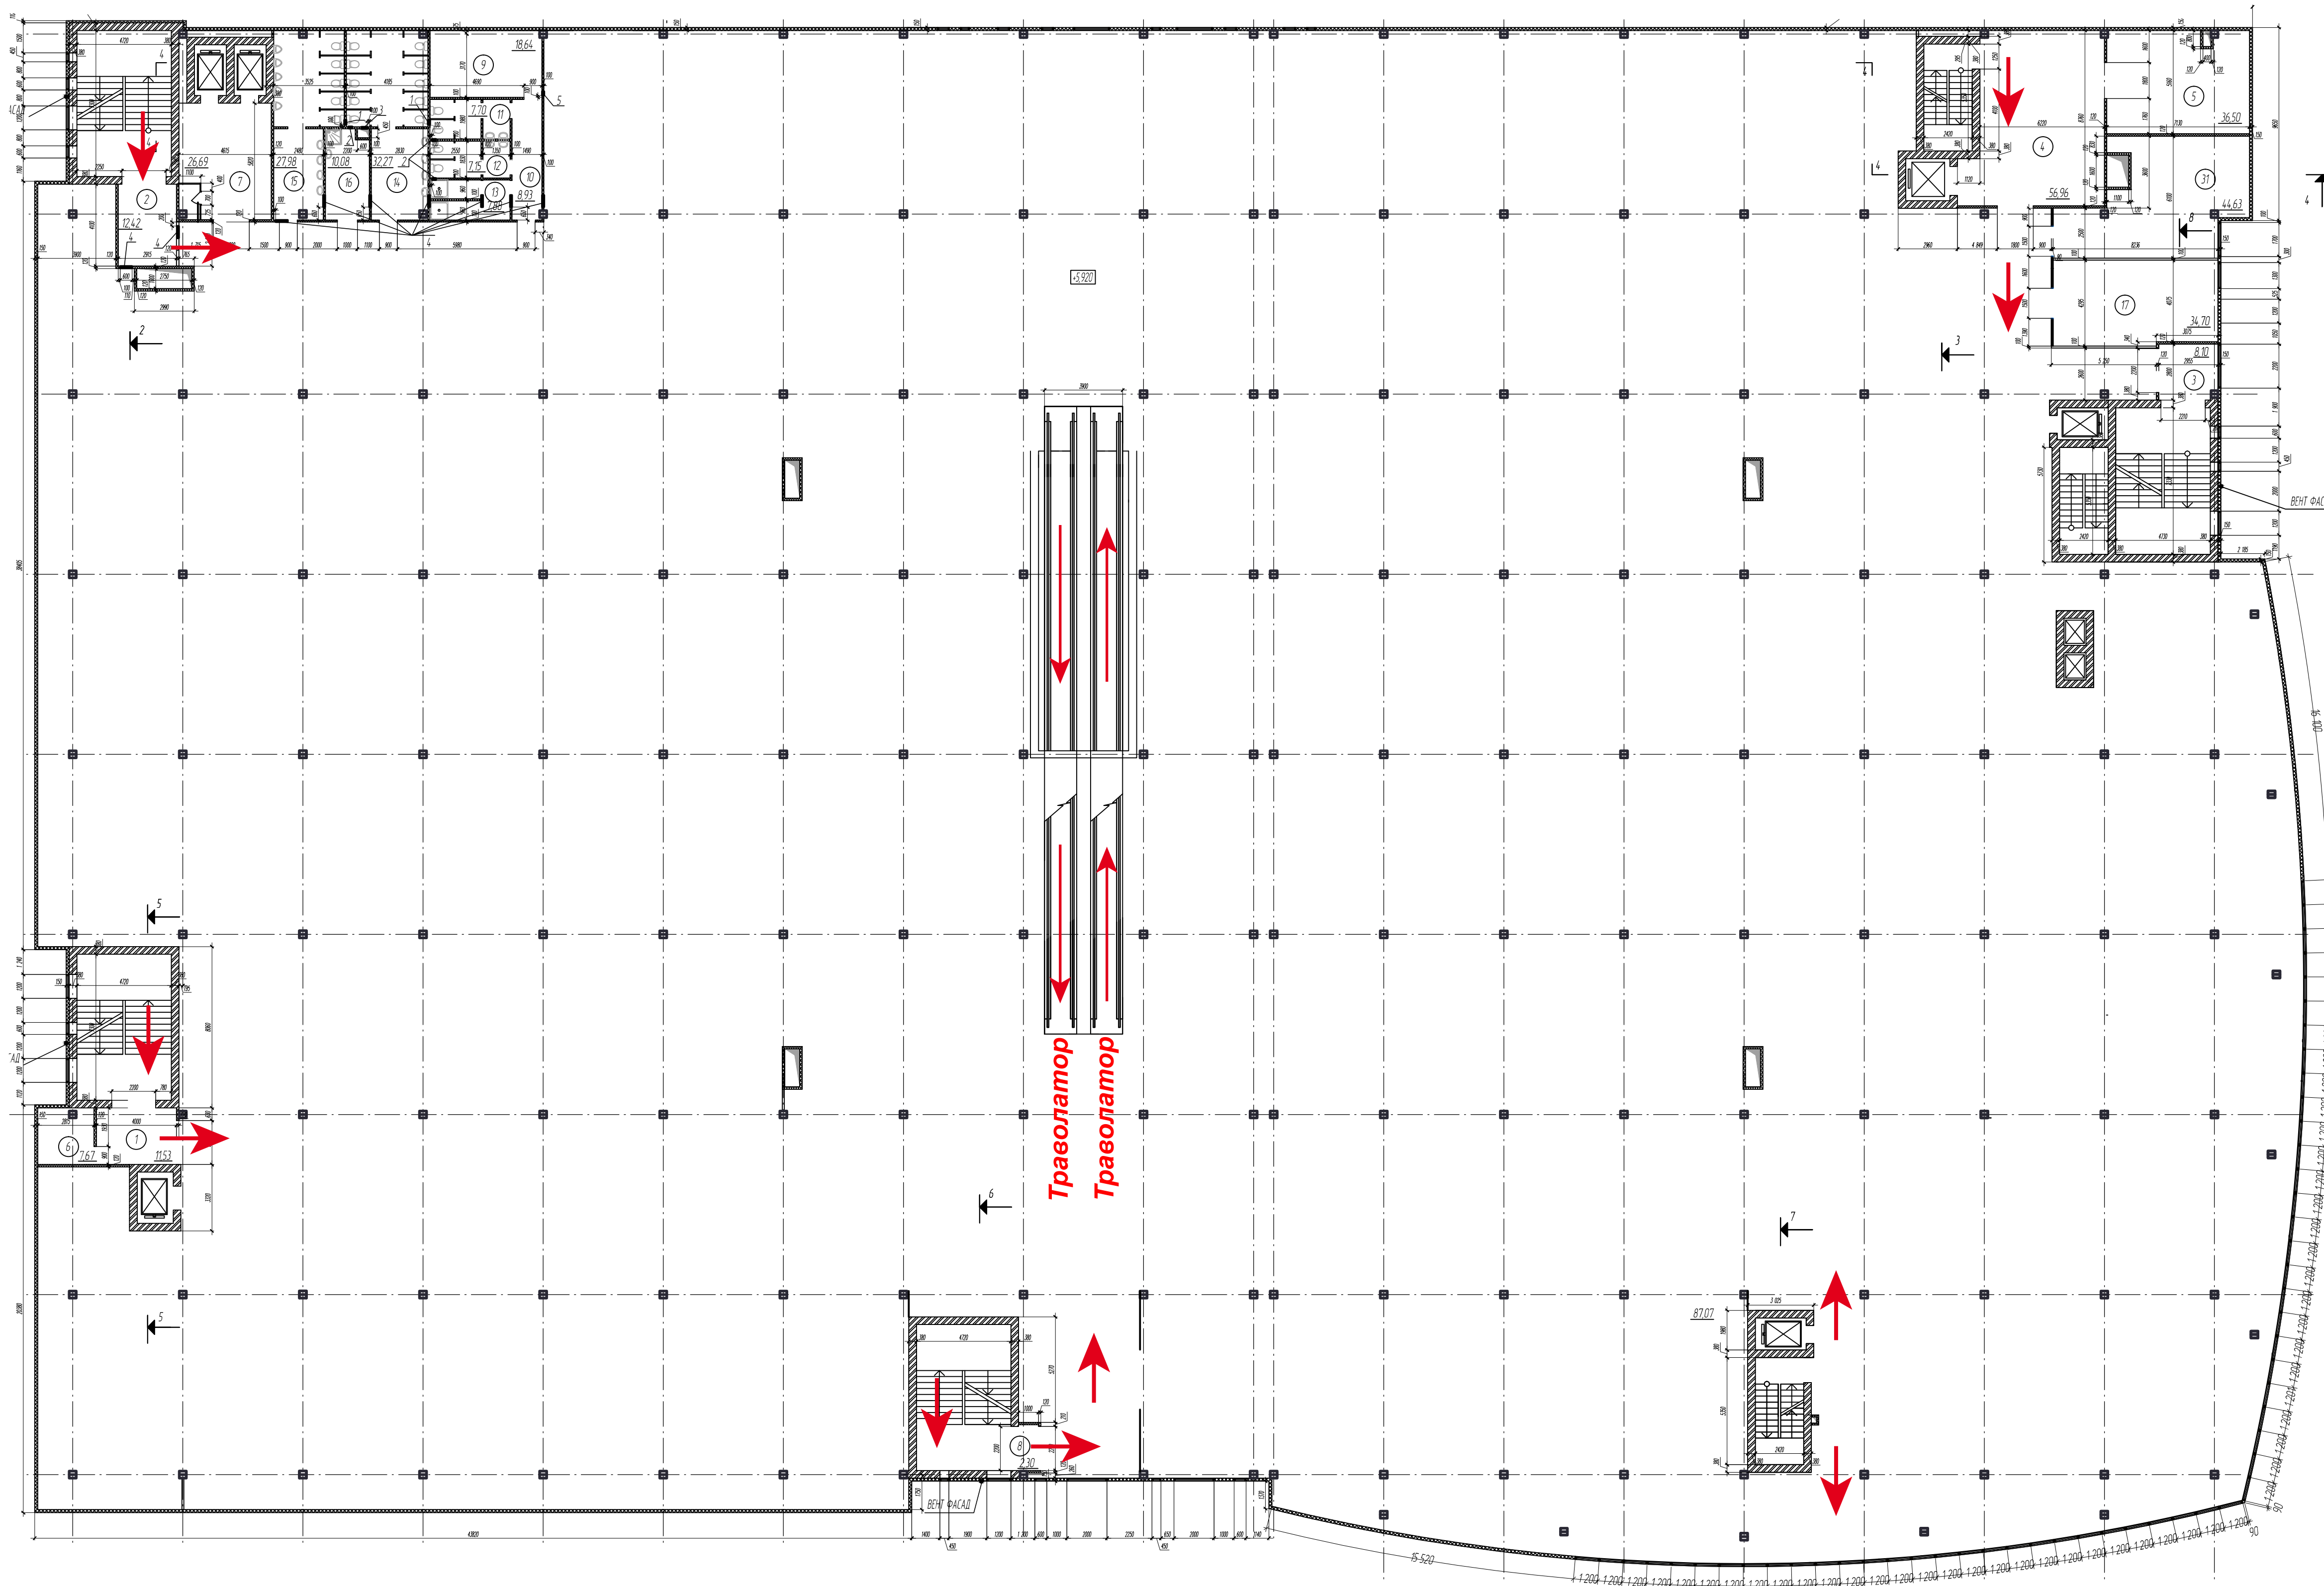

Экспликация помещений

Номер по плану	Наименование	Площадь м ²
1	Тамбур	11,53
2	Тамбур	12,42
3	Тамбур	8,10
4	Помещение приемки и выдачи товаров	56,96
5	Кладовая	36,50
6	Электрощитовая	7,67
7	Лифтовый холл	26,69
8	Тамбур	2,30
9	Гардеробная персонала	18,64
10	Коридор	8,93
11	С/узел персонала (Ж)	7,70
12	С/узел персонала (М)	7,15
13	Душевая персонала	7,88
14	С/узел д/посетителей (Ж)	32,27
15	С/узел д/посетителей (М)	27,98
16	КЧИ	10,08
Итого деп. помещения:		282,80
Торговые площади		7 405,15
Итого по этажу:		7 687,95

пр-т Текстильщиков

ул. Лежневская